


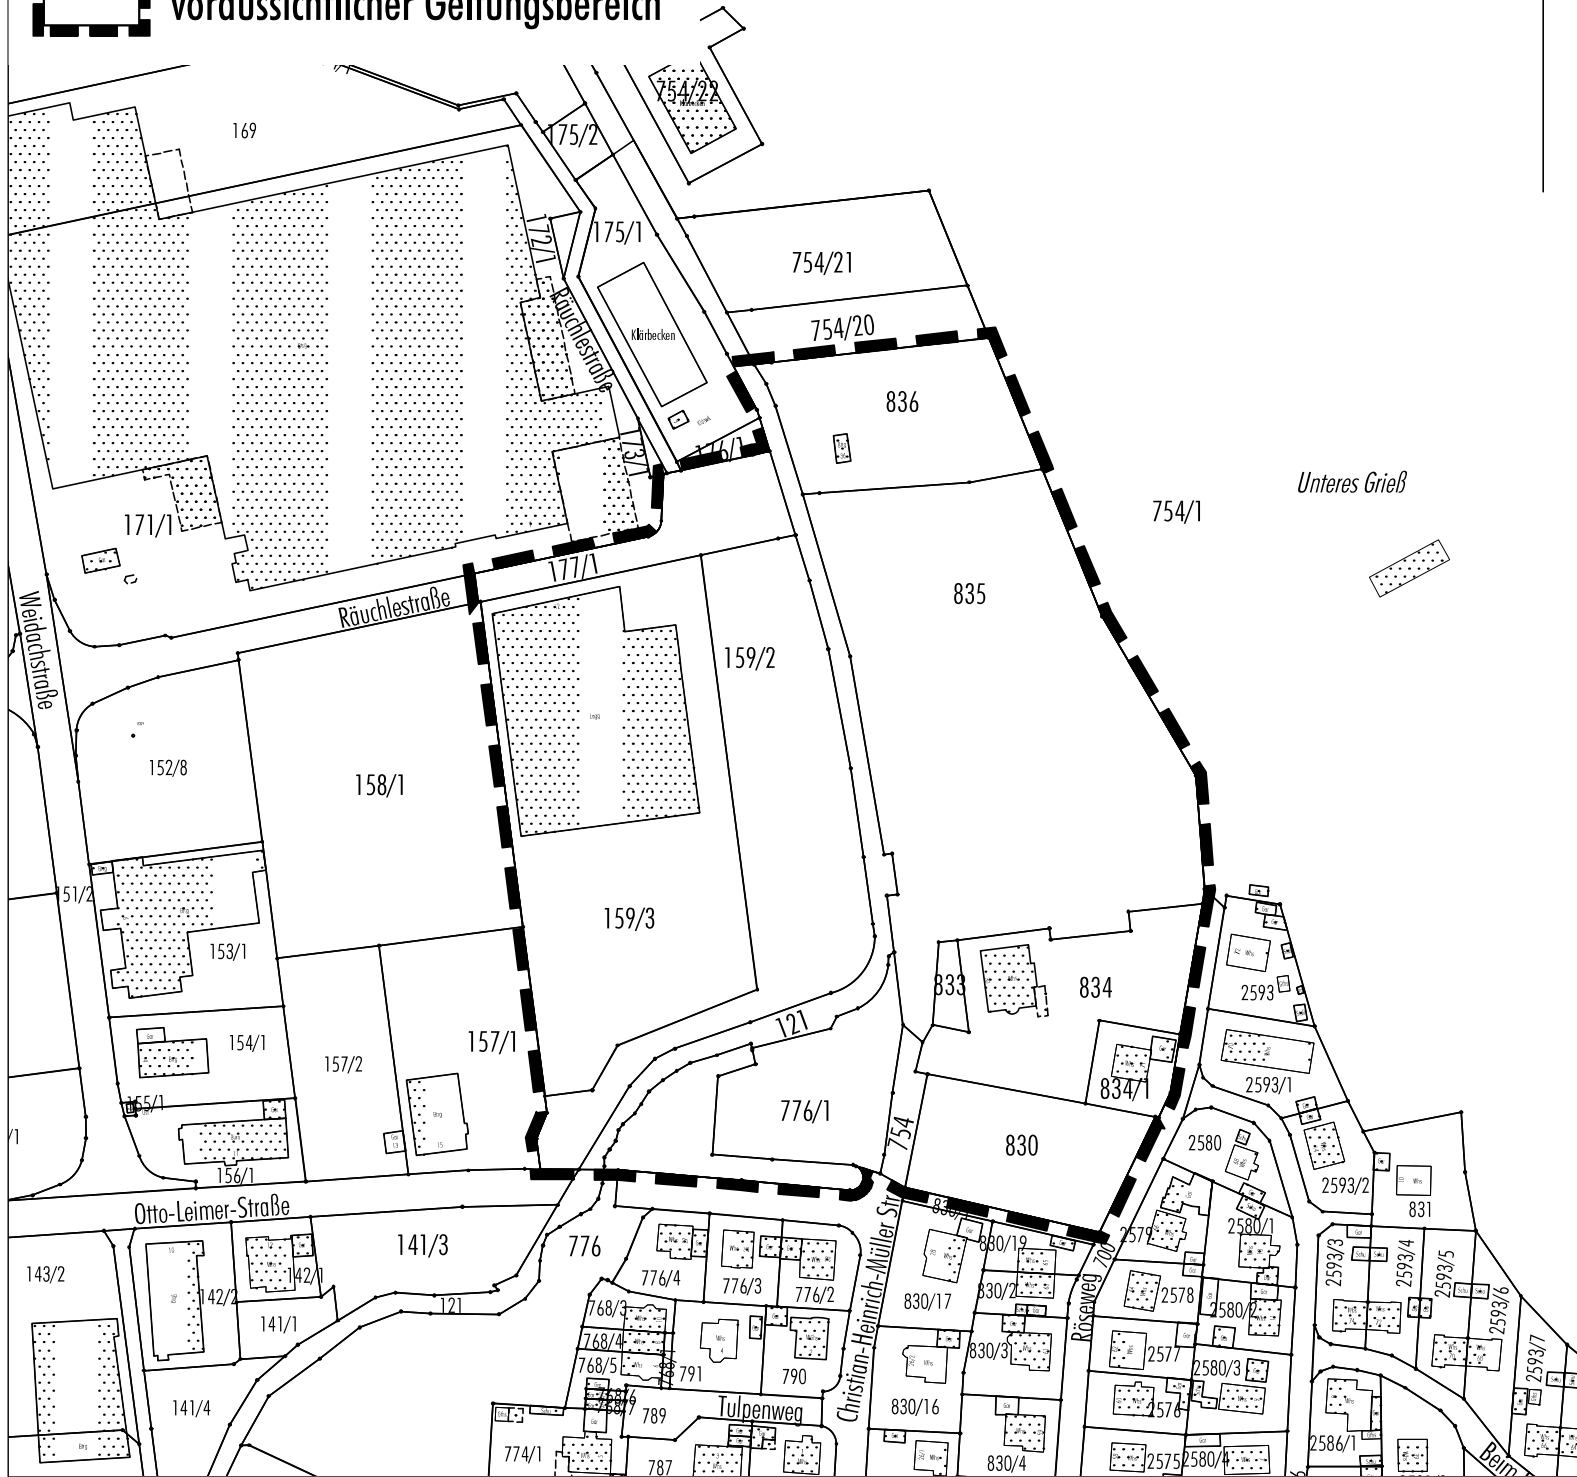

voraussichtlicher Geltungsbereich

N



Stadt Dietenheim
Bebauungsplan ""Gewerbe- und Wohnpark Amann-Gelände""
mit Änderung der Bebauungspläne "Faulpelzreute 2" und "Weidach 3"
und die örtlichen Bauvorschriften hierzu
Lageplan (maßstabslos)