




Systemansicht Süden

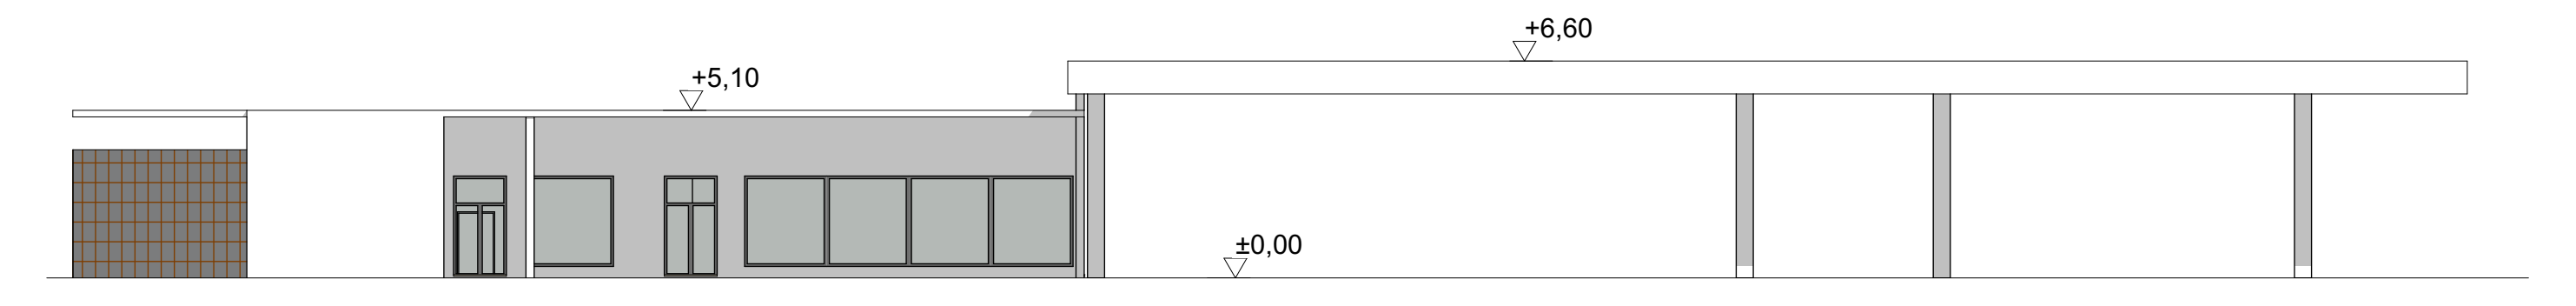


Systemansicht Norden

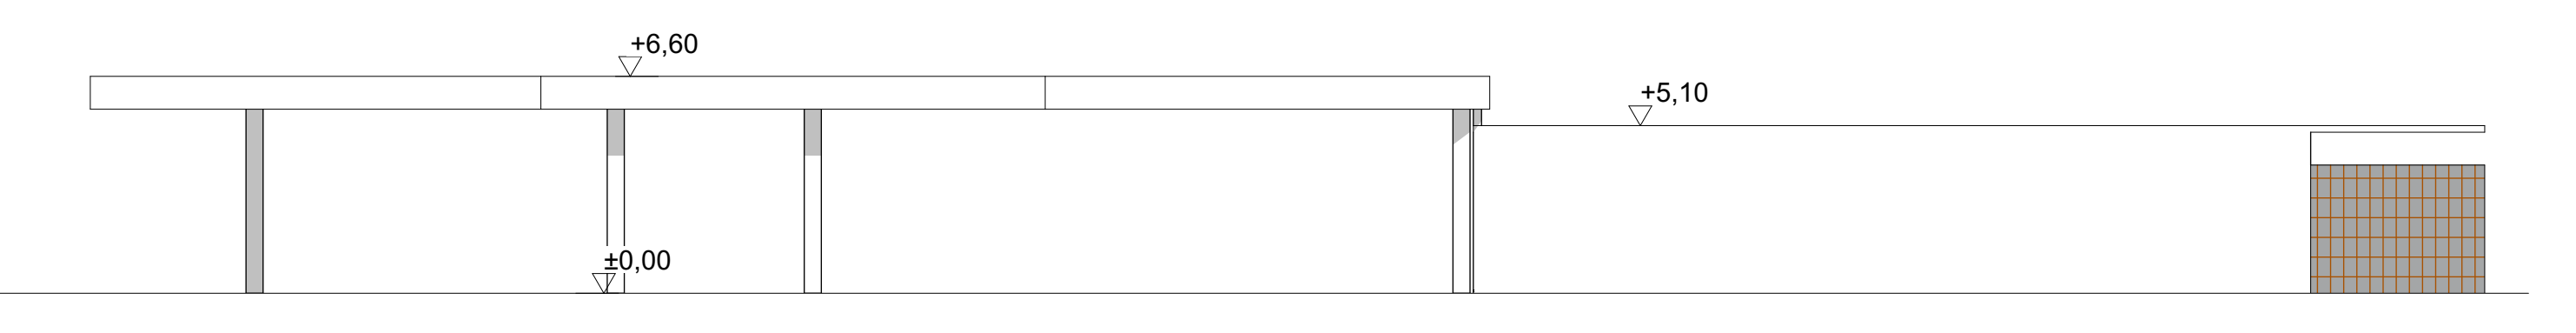

Systemansicht Westen

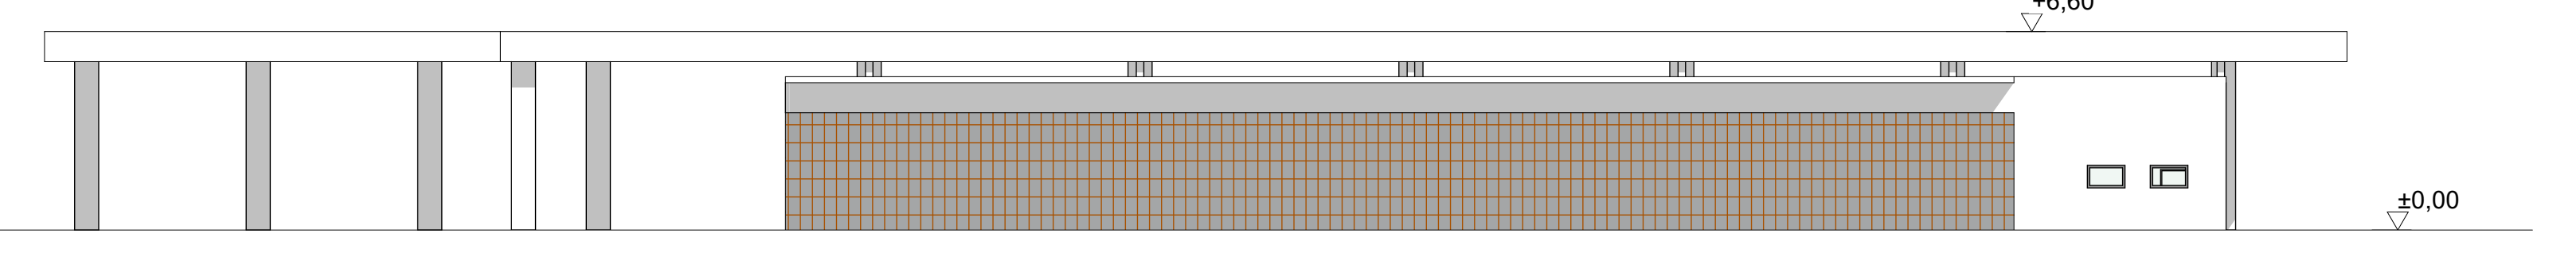

Systemansicht Osten

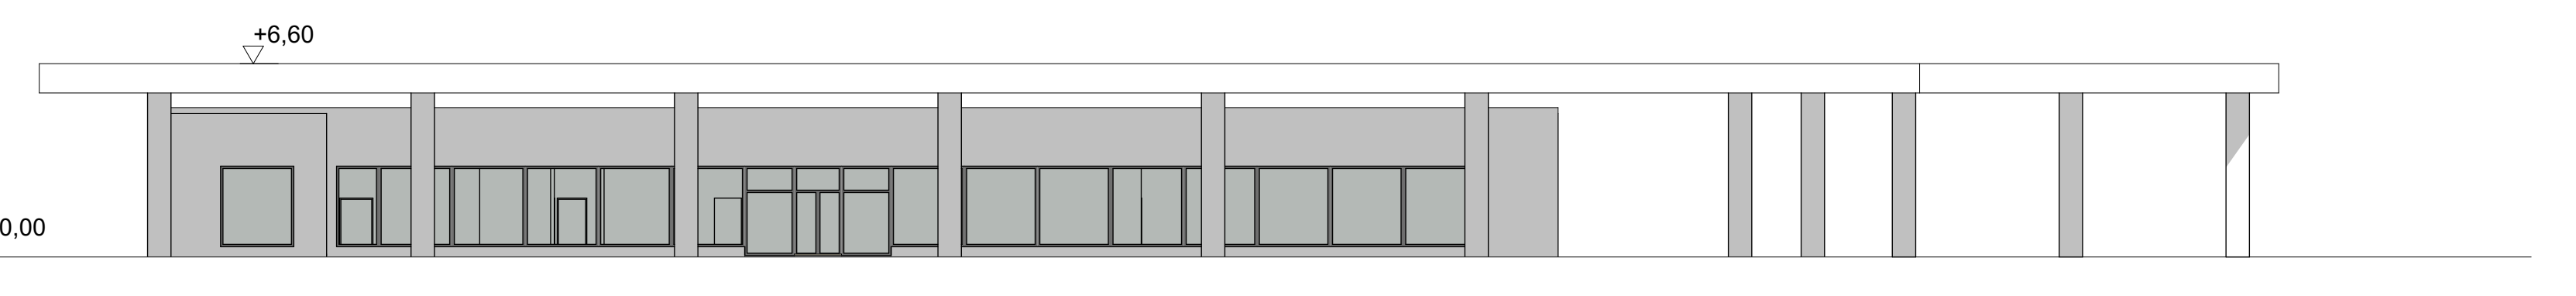

ENTWURF	
PLAN: ÜBERSICHT	Zeich-Nr.: 01/28
BAUVORHABEN: NEUBAU einer TANKSTELLE	
BAUORT: 89165 Dietenheim Nahe Industriestraße	
BAUHERR: Südramol GmbH & Co. KG Ulmer Straße 29 89331 Burgau	
ENTWURFSVERFASSER: Südramol GmbH & Co. KG BHe Ulmer Straße 29 89331 Burgau	
MASSSTAB: 1:200	DATUM: 29.08.2024